



Wykres profili - Linia trasowania 1

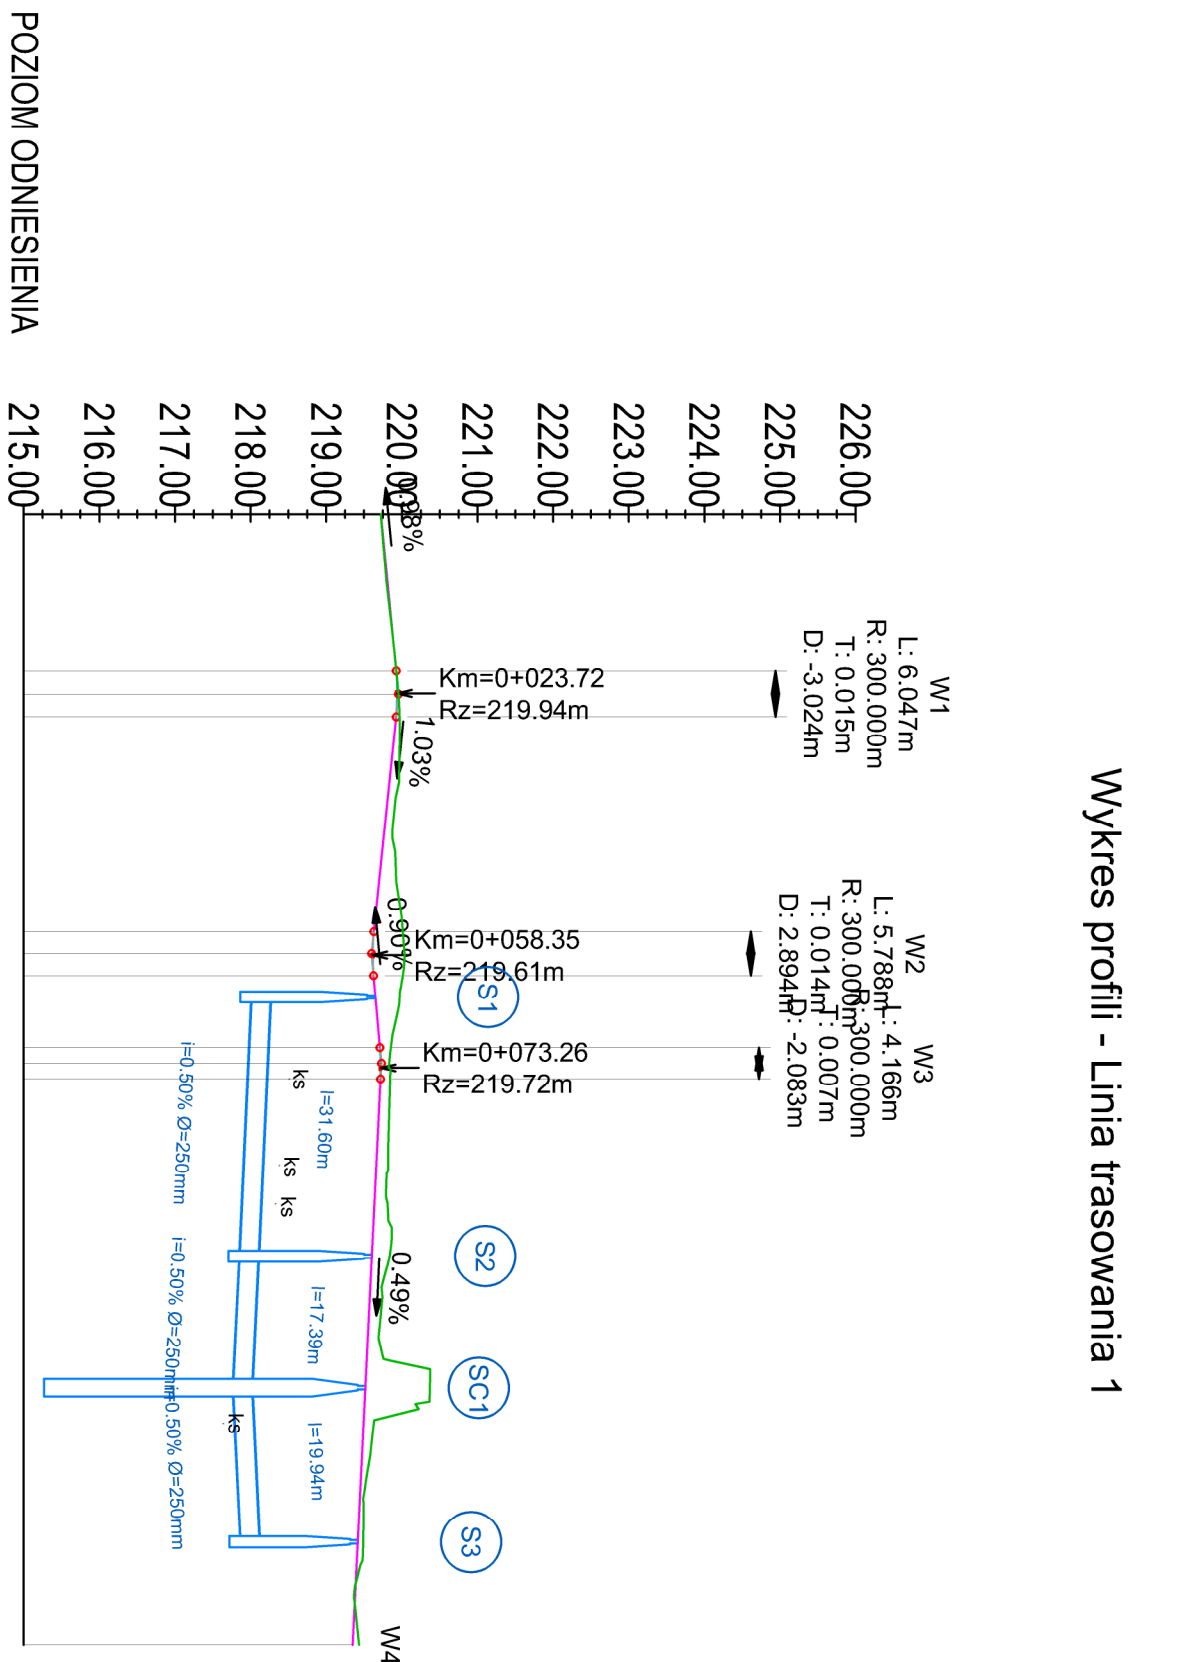

Kilometraż	Elementy niwelety	Różnice rzędnych	Rzeczne istniejące	Rzeczne niwelety
0+000		0.00	219.72	219.72
10.00		0.01	219.81	219.82
20.00		0.00	219.92	219.92
20.78		0.00	219.93	219.93
23.80		-0.02	219.96	219.94
26.82		-0.05	219.97	219.92
30.00		-0.08	219.97	219.89
40.00		-0.11	219.89	219.79
50.00		-0.26	219.95	219.68
55.25		-0.38	220.01	219.63
58.14		-0.42	220.03	219.61
60.00		-0.41	220.03	219.62
61.03		-0.39	220.01	219.63
70.00		-0.16	219.86	219.71
70.58		-0.14	219.86	219.71
72.66		-0.11	219.83	219.72
74.74		-0.13	219.85	219.72
80.00		-0.15	219.83	219.69
90.00		-0.20	219.79	219.64
00.00		-0.17	219.79	219.60
10.00		-0.14	219.72	219.55
20.00		-0.05	219.63	219.50
30.00		-0.03	219.43	219.45
40.00		-0.08	219.43	219.40
49.66			219.43	219.35

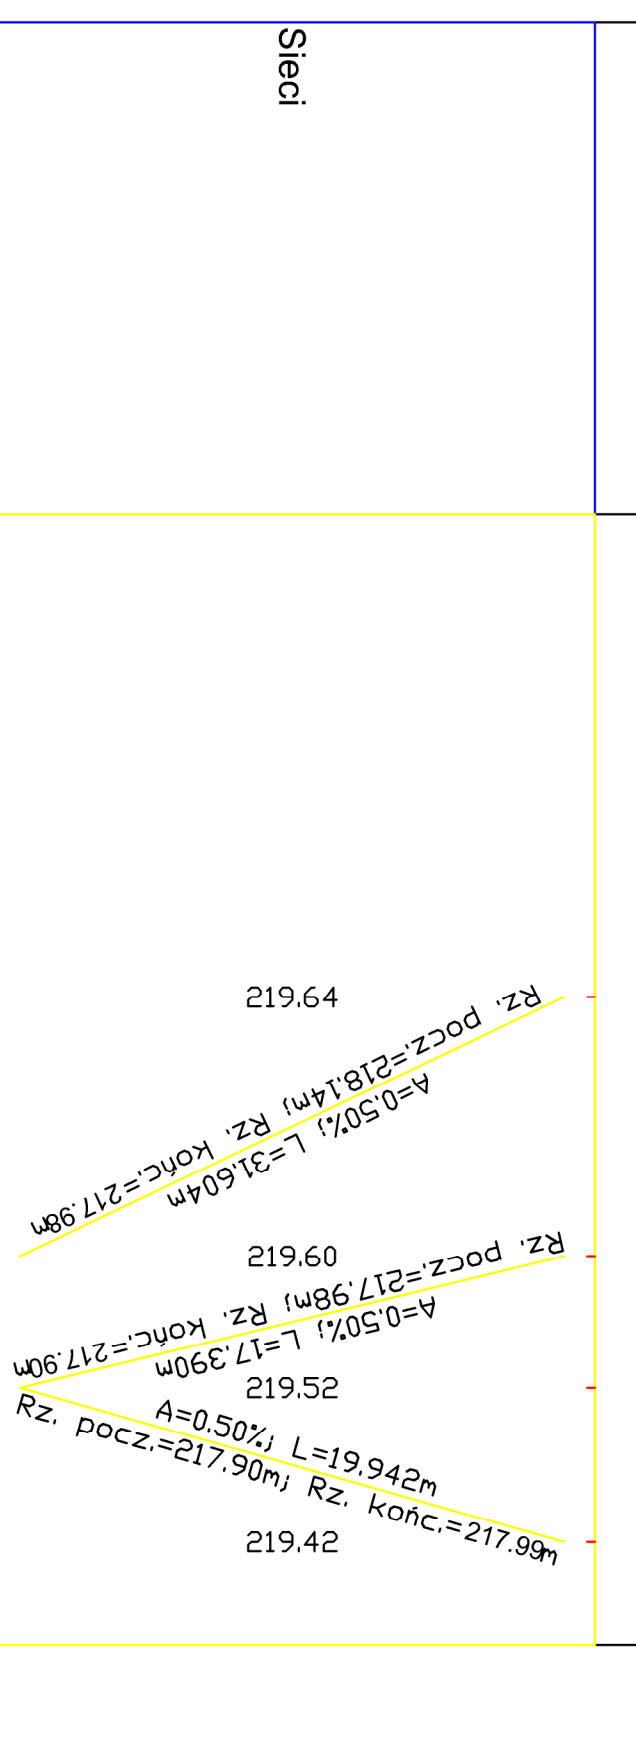

Rzędna dna kanału	218.02	217.86	215.52	217.87	
-------------------	--------	--------	--------	--------	--

■ legenda:

- teren istniejący
- niweleta drogowa
- Ⓢ studnie rawizyjne
- Ⓢ studnia chłonna
- przewód rurowy

■ pracownia:	PWN BUDOWNICTWO WALDEMAR ŁACEK Ul. Gęsia 21/28 20-719 Lublin tel. 667-9171-314 fax 84-656-82-02 Regon 061613838 NIP 918-199-72-71		
■ projekt:	ZAGOSPODAROWANIE TERENU PRZY OR-W Z DOSTOSOWANIEM DLA OSÓB NIEPEŁNOSPRAWNYCH		
■ inwestor:	POWIAT JANOWSKI UL. ZAMOYSKIEGO 59 23 - 300 JANÓW LUBELSKI		
■ projektant:	mgr inż. Jolanta Adamczak upr. nr LUB/0210/P/OOD/08		
■ branża:	■ stadium:	PB-W	■ skala: 1:100 1:1000
Drogi			

PROFIL PODUŁOŻNY			
■ data:	■ nr rysunku:	■ arkusz:	■ rev.:
kwiecień 2020	KD-05.01	1/1	0
<p>Koplowanie inżynierskiego rysunku w całości lub jego części jakakolwiek techniką oraz udostępnianie osobom trzecim, a w szczególności: konkurencji bez pisemnej zgody PANA BUDOWNICTWO Walemar Lasek jest zabronione.</p>			