


Segment ogrodenia strefy sportowo-rekreacyjnej

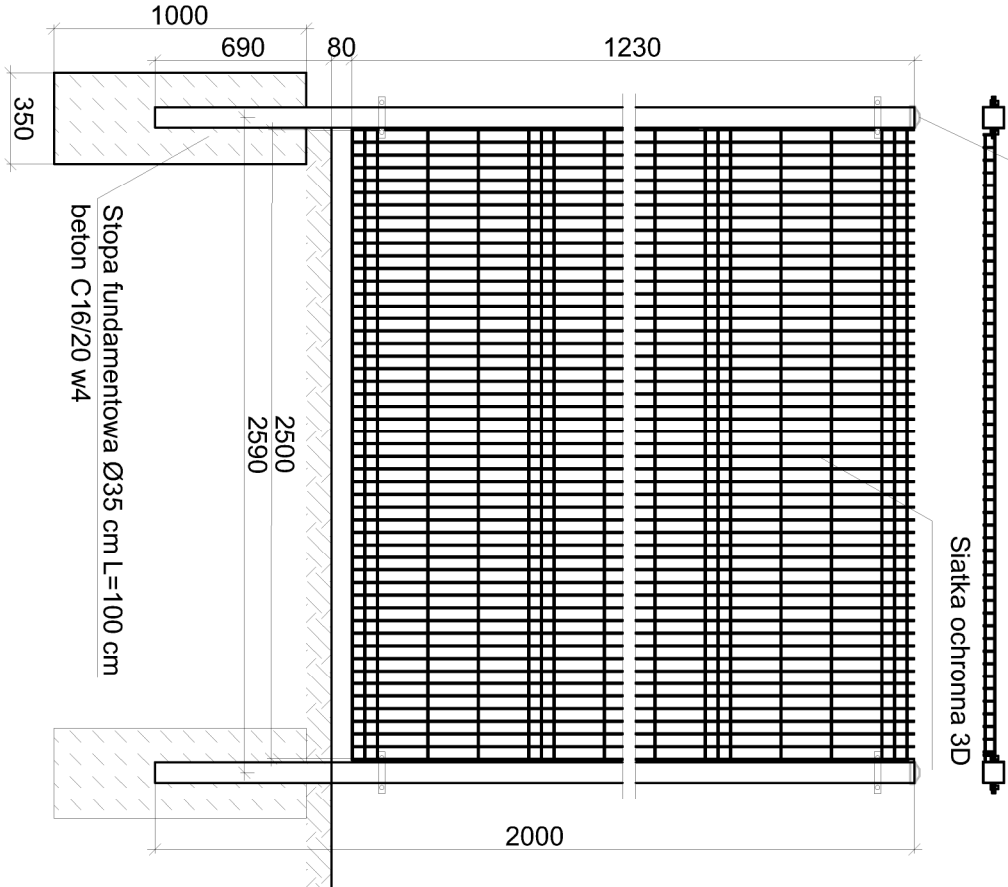

Panel kratowy typu VEGA B


Panel zgrzewany z prętów stalowych pojedynczych (poziomych i pionowych), średnica drutu panela ocynkowanego ognioowo: 4,0 [mm], średnica drutu panela ocynkowanego drutu panela ocynkowanego ognioowo: 4,0 [mm]. Z przegięciami bez dodatkowego usztywnienia i powleczonego poliestrowo: 4,0 [mm].

Wymiar oczek prostych: 50 x 200 [mm].

Wymiar oczek małych: 50 x 50 [mm].

Szerokość panela: 2500 [mm].

Zakończenie od góry drutami pionowymi o długości 30 [mm].

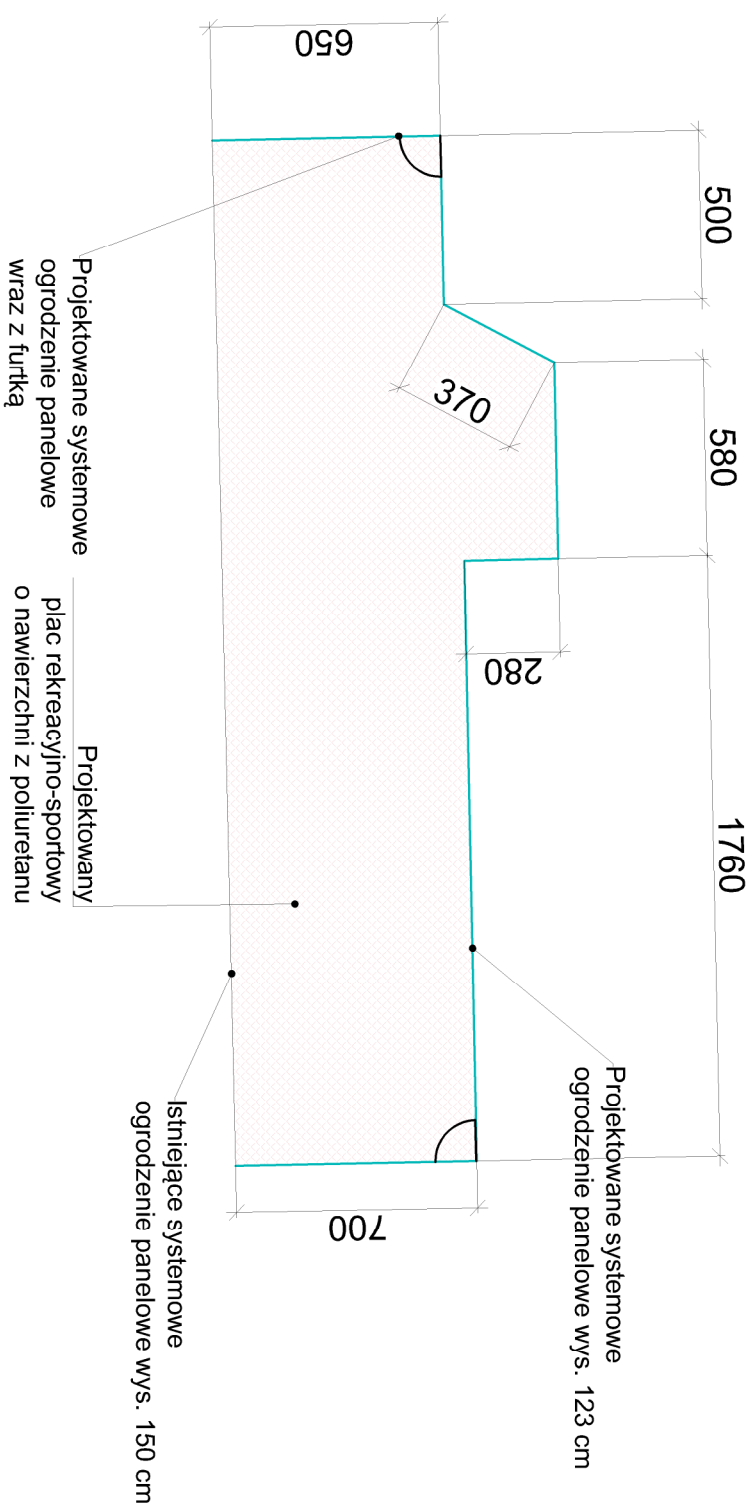

■ uwagi:

1. Całkowita długość ogrodzenia wraz z furtkami wynosi 48,4 m

■ pracownia:		PWN BUDOWNICTWO WALDEMAR ŁACEK Ul. Gęsia 21/28 20-719 Lublin tel. 667-917-314 fax 84-658-82-02 Regon 061613838 NIP 918-199-72-71			
■ projekt:		ZAGOSPODAROWANIE TERENU PRZY OR-W Z DOSTOSOWANIEM DLA OSÓB NIEPEŁNOSPRAWNYCH			
■ inwestor:		POWIAT JANOWSKI UL. ZAMOYSKIEGO 59 23 - 300 JANÓW LUBELSKI			
■ projektant:		mgr inż. Jolanta Adamczak upr. nr LUB/0210/POOD/08			
■ branża:		Drogi		■ stadium: PB-W	
■ nazwa rysunku:				■ skala: 1:30	
OGRODZENIE					
■ data:		listopad 2019		■ nr rysunku: D-05.01	
				■ arkusz: 1/1	
				■ rev.: 0	
Kopiowanie niniejszego rysunku w całości lub jego części jakąkolwiek techniką oraz udostępnianie osobom trzecim, a w szczególności konkurencji bez pisemnej zgody PWN BUDOWNICTWO Waldemar Łacek jest zabronione.					