


■ legenda:

projektowane elementy zagospodarowania:

branża drogowa:

-
- The diagram illustrates the vertical structure of a road, showing the following layers from top to bottom:
- teren biologicznie czynny (biologically active terrain)
 - jezdnia manewrowa z betonowej kostki brukowej (maneuver lane made of concrete paving stones)
 - chodniki i opaski z betonowej kostki brukowej (sidewalks and curbs made of concrete paving stones)
 - strefa postojowa pojazdów z betonowej kostki brukowej (vehicle parking zone made of concrete paving stones)
 - nawierzchnia poliuretanowa (polyurethane surface)
 - krawężnik betonowy stojący (standing concrete curb)
 - krawężnik betonowy zaniżony (lowered concrete curb)
 - obriżeże betonowe (concrete curb)
 - ogrodzenie panelowe niskie (low panel fence)
 - kierunek spływu wód powierzchniowych (direction of surface water flow)

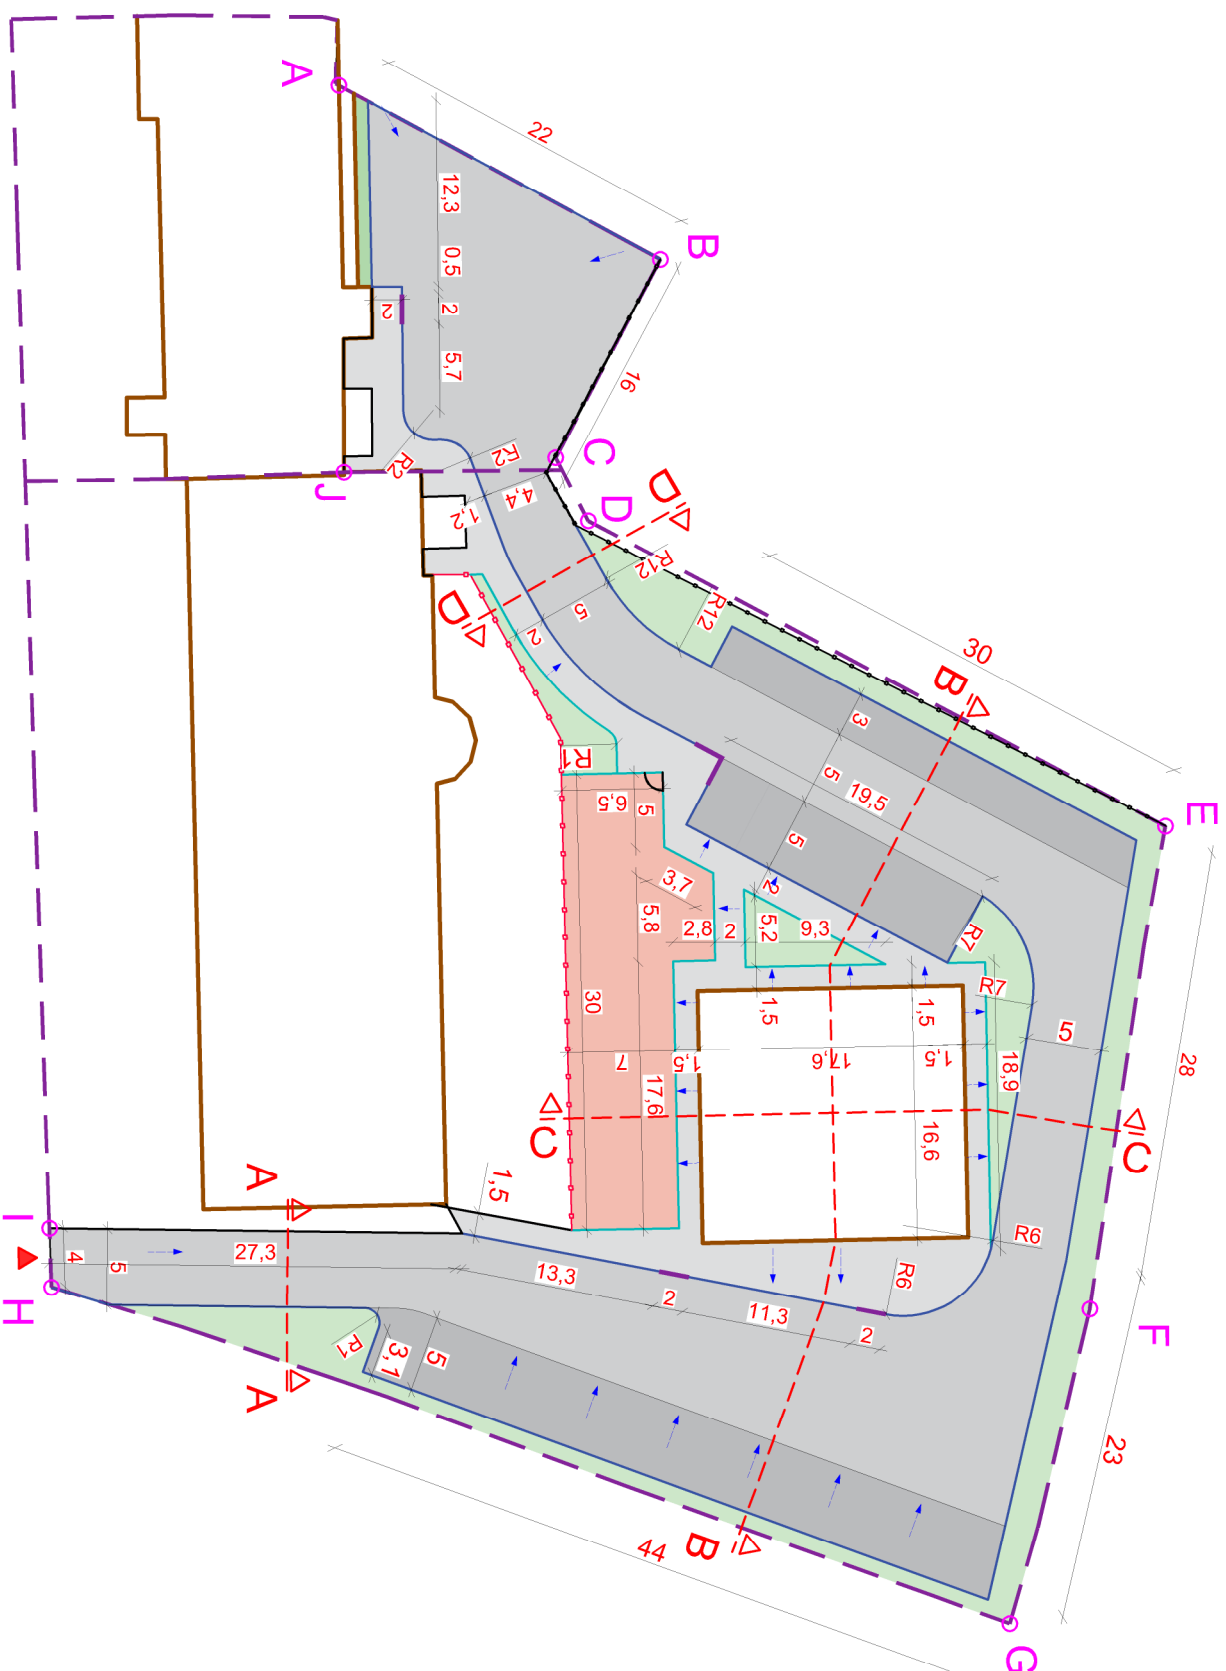

PWN BUDOWNICTWO WALDEMAR ŁACEK Ul. Gęsia 21/28 20-719 Lublin tel. 667-917-314 fax 84-658-82-02 Regon 061613838 NIP 918-199-72-71				
pracownia:				
projekt: ZAGOSPODAROWANIE TERENU PRZY OR-W Z DOSTOSOWANIEM DLA OSÓB NIEPEŁNOSPRAWNYCH				
inwestor: POWIAT JANOWSKI UL. ZAMOYSKIEGO 59 23 - 300 JANÓW LUBELSKI				
projektant: mgr inż. Jolanta Adamczak upr. nr LUB/0210/POOD/08				
branża: Drogi	stadium: PB-W	skala: 1:500		
nazwa rysunku:				
WYMIAROWANIE OBIEKTU				
data: listopad 2019	nr rysunku: D-04.01	arkusz: 1/1	rev.: 0	
Kopiowanie niniejszego rysunku w całości lub jego części jakakolwiek techniką oraz udostępnianie osobom trzecim, a w szczególności konkurencji bez pisemnej zgody PWN BUDOWNICTWO Waldemar Łacek jest zabronione.				